

Flächenaufstellung

Wohnzimmer: 22,63 m²

Balkon: 7,81 m²

Küche: 17,82 m²


Schlafzimmer: 14,82 m²

Bad: 4,34 m²

Diele: 7,00 m²

Abstellkammer: 0,53 m²

Zwischensumme: 74,95 m²

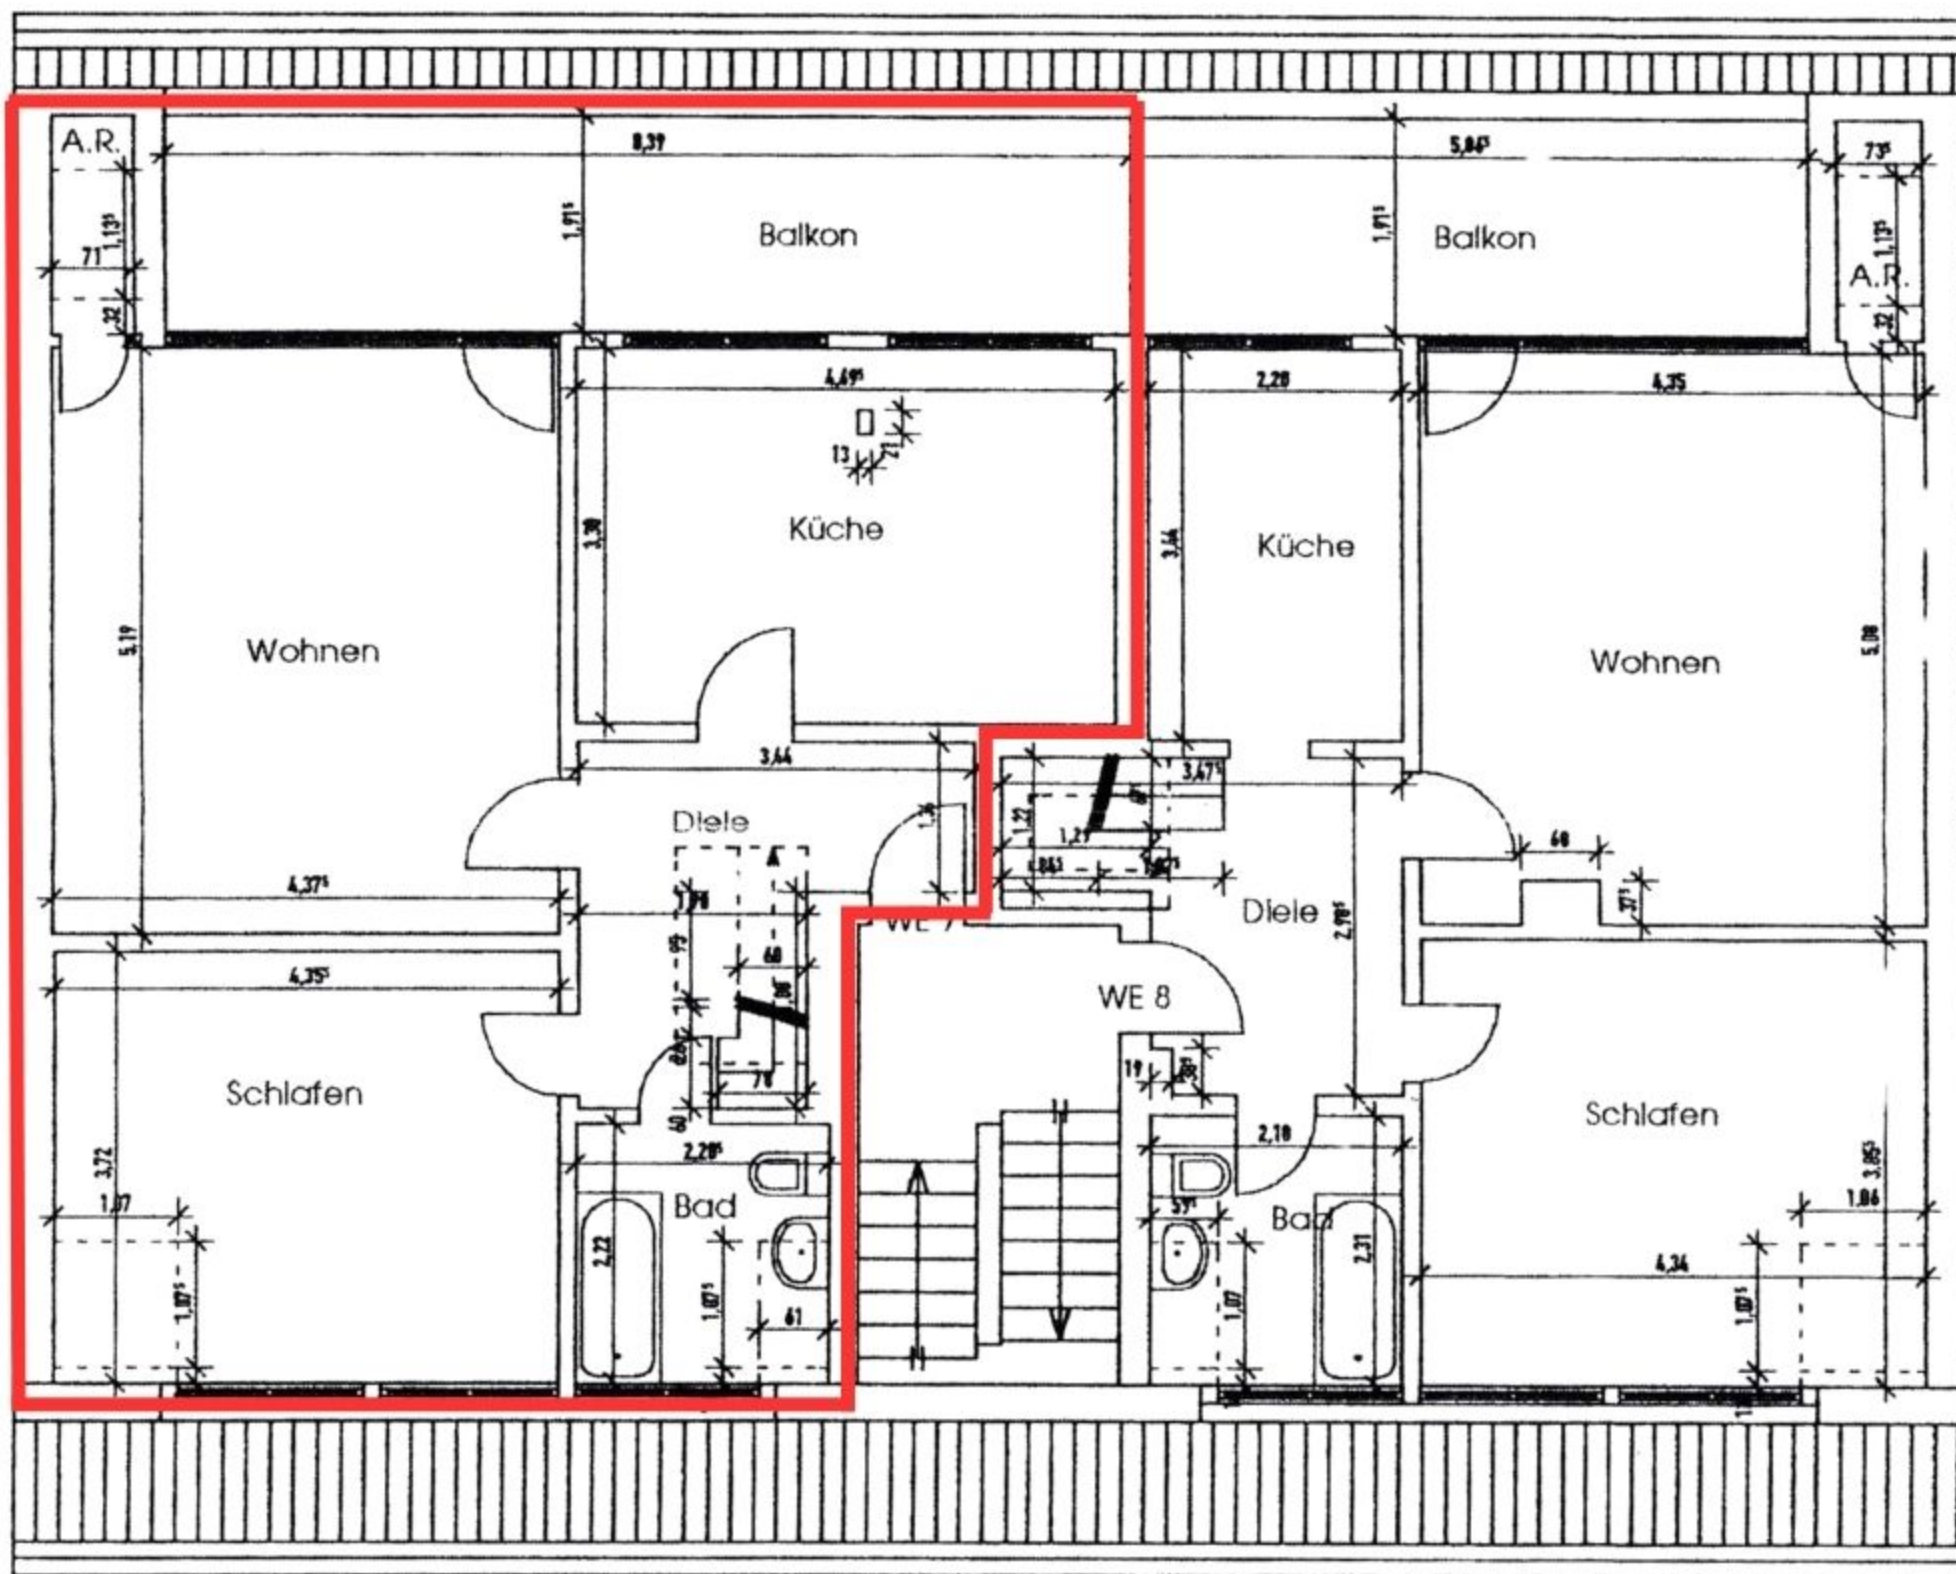

Flächenaufstellung

Spitzboden: 19,53 m²

WC: 1,20 m²

+ ZS.: 74,95 m²

Summe: 95,68 m²

