


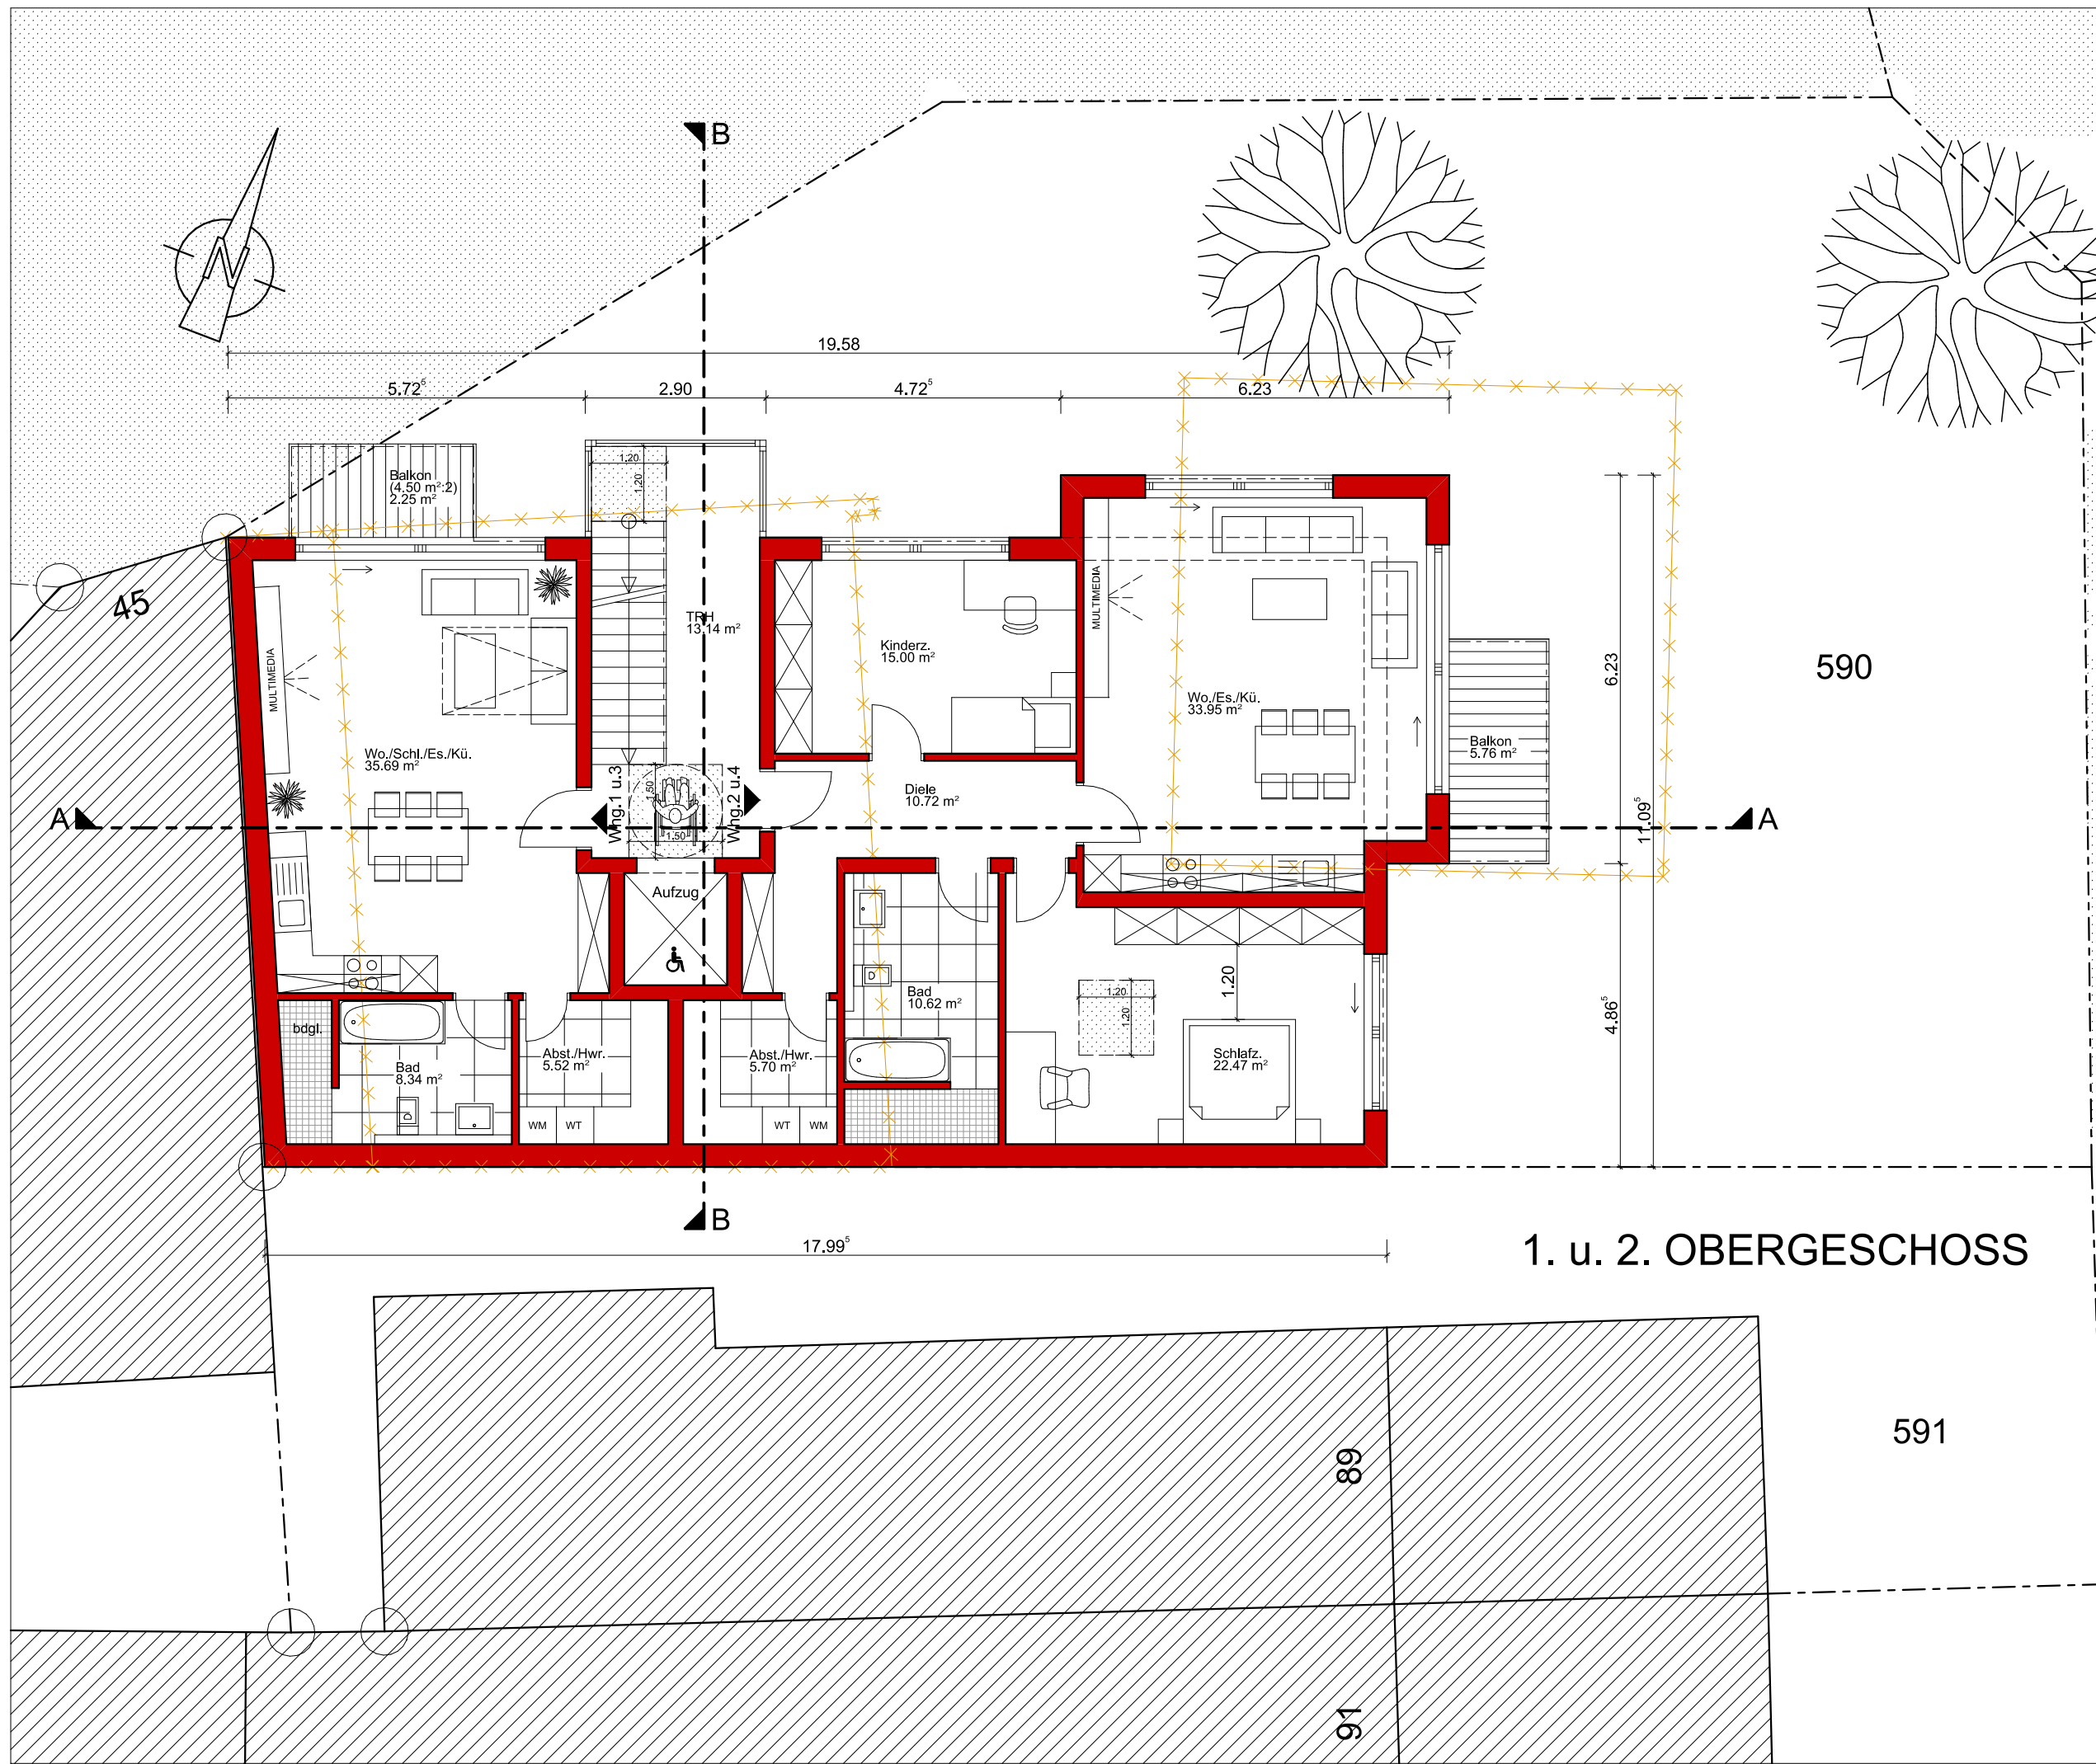

BAUPLANUNG



Architekten Günes + Klapczynski

Büro : Blumenthalstr.72
50668 Köln
Tel. : 0221 - 760 76 51
0221 - 760 76 57
Fax : 0221 - 760 76 58
Handy: 0172 - 64 66 871

BAUANTRAG

Neubau eines
Mehrfamilienhauses
Gladbacherstr. 85 a
Viersen

Bauherr:

Enes Candemir

Darstellung:
1. und 2.
OBERGESCHOSS


LEGENDE
BESTAND
NEU
ABBRUCH

Maßstab: 1:100
Datum: 28.01.2022
BL.Nr.: 03
Gez.: FB

FREIGABE:

Bauherr:

Architekt:

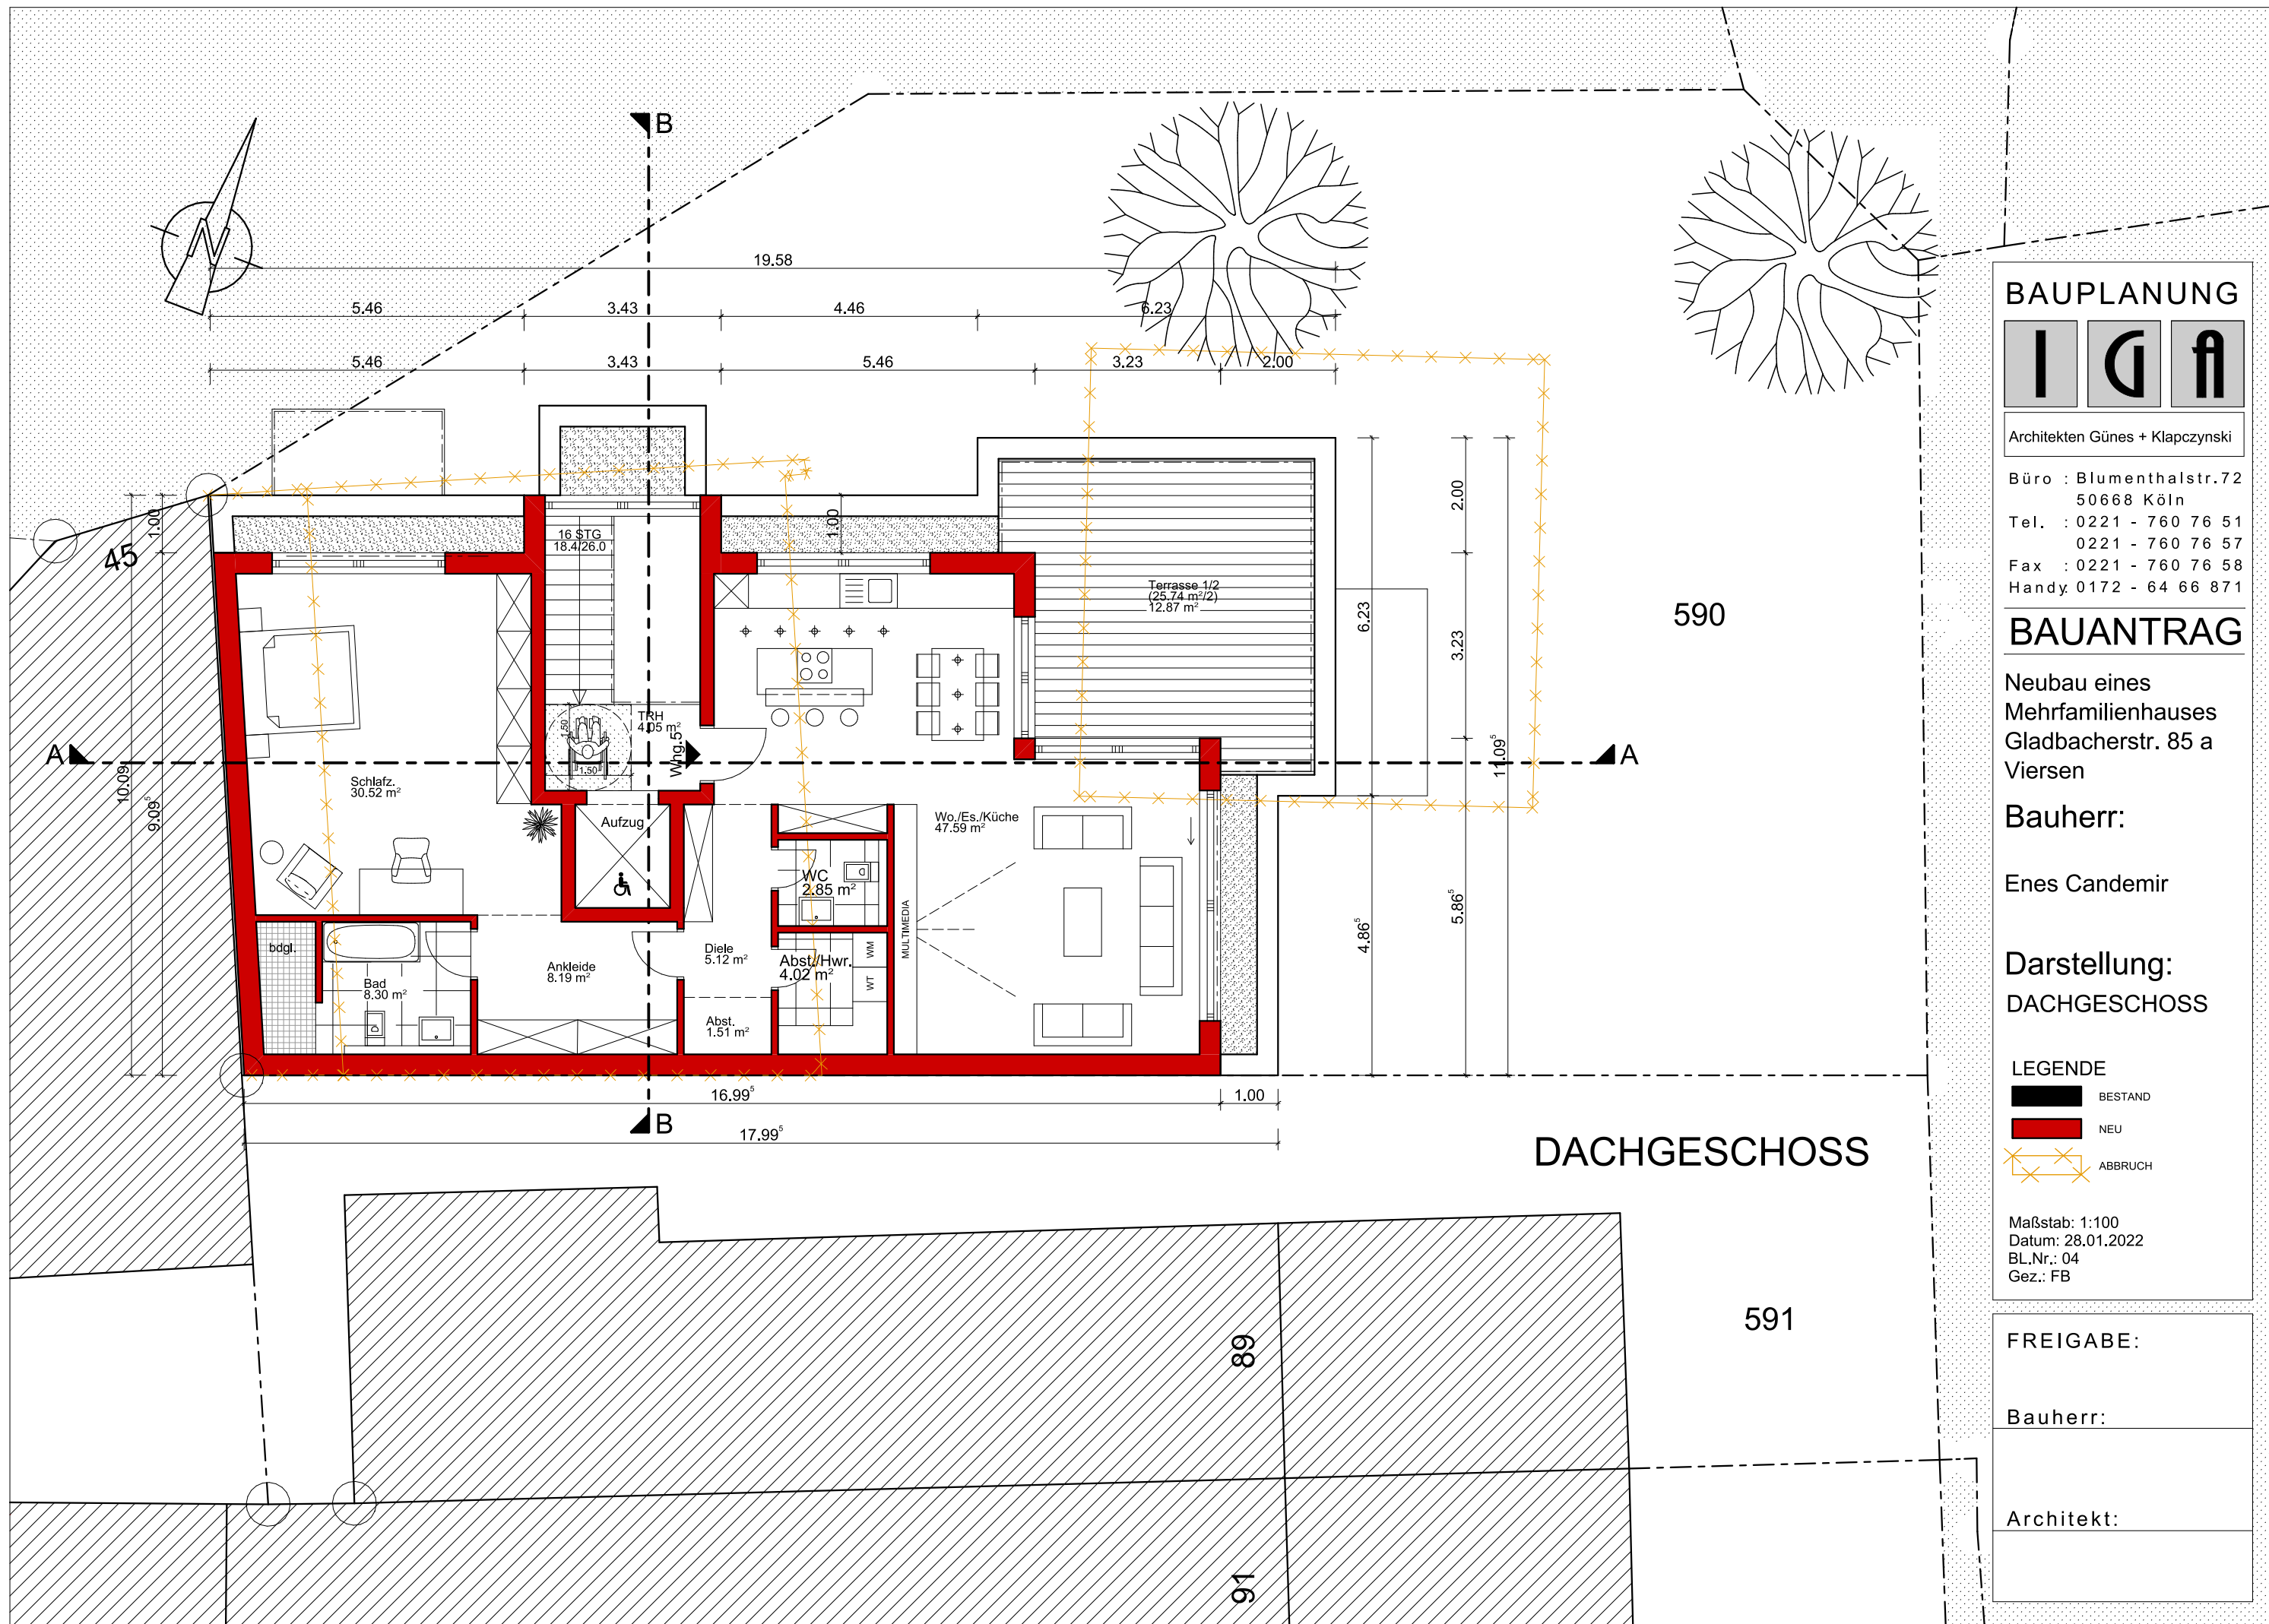

BAUPLANUNG

I

G

f

Architekten Günes + Klapczynski

Büro : Blumenthalstr.72
50668 Köln

Tel. : 0221 - 760 76 51
0221 - 760 76 57

Fax : 0221 - 760 76 58

Handy: 0172 - 64 66 871

BAUANTRAG

Neubau eines
Mehrfamilienhauses
Gladbacherstr. 85 a
Viersen

Bauherr:

Enes Candemir

Darstellung:
DACHGESCHOSS

LEGENDE

BESTAND

NEU

ABBRUCH

Maßstab: 1:100

Datum: 28.01.2022


BL.Nr.: 04

Gez.: FB

FREIGABE:

Bauherr:

Architekt:

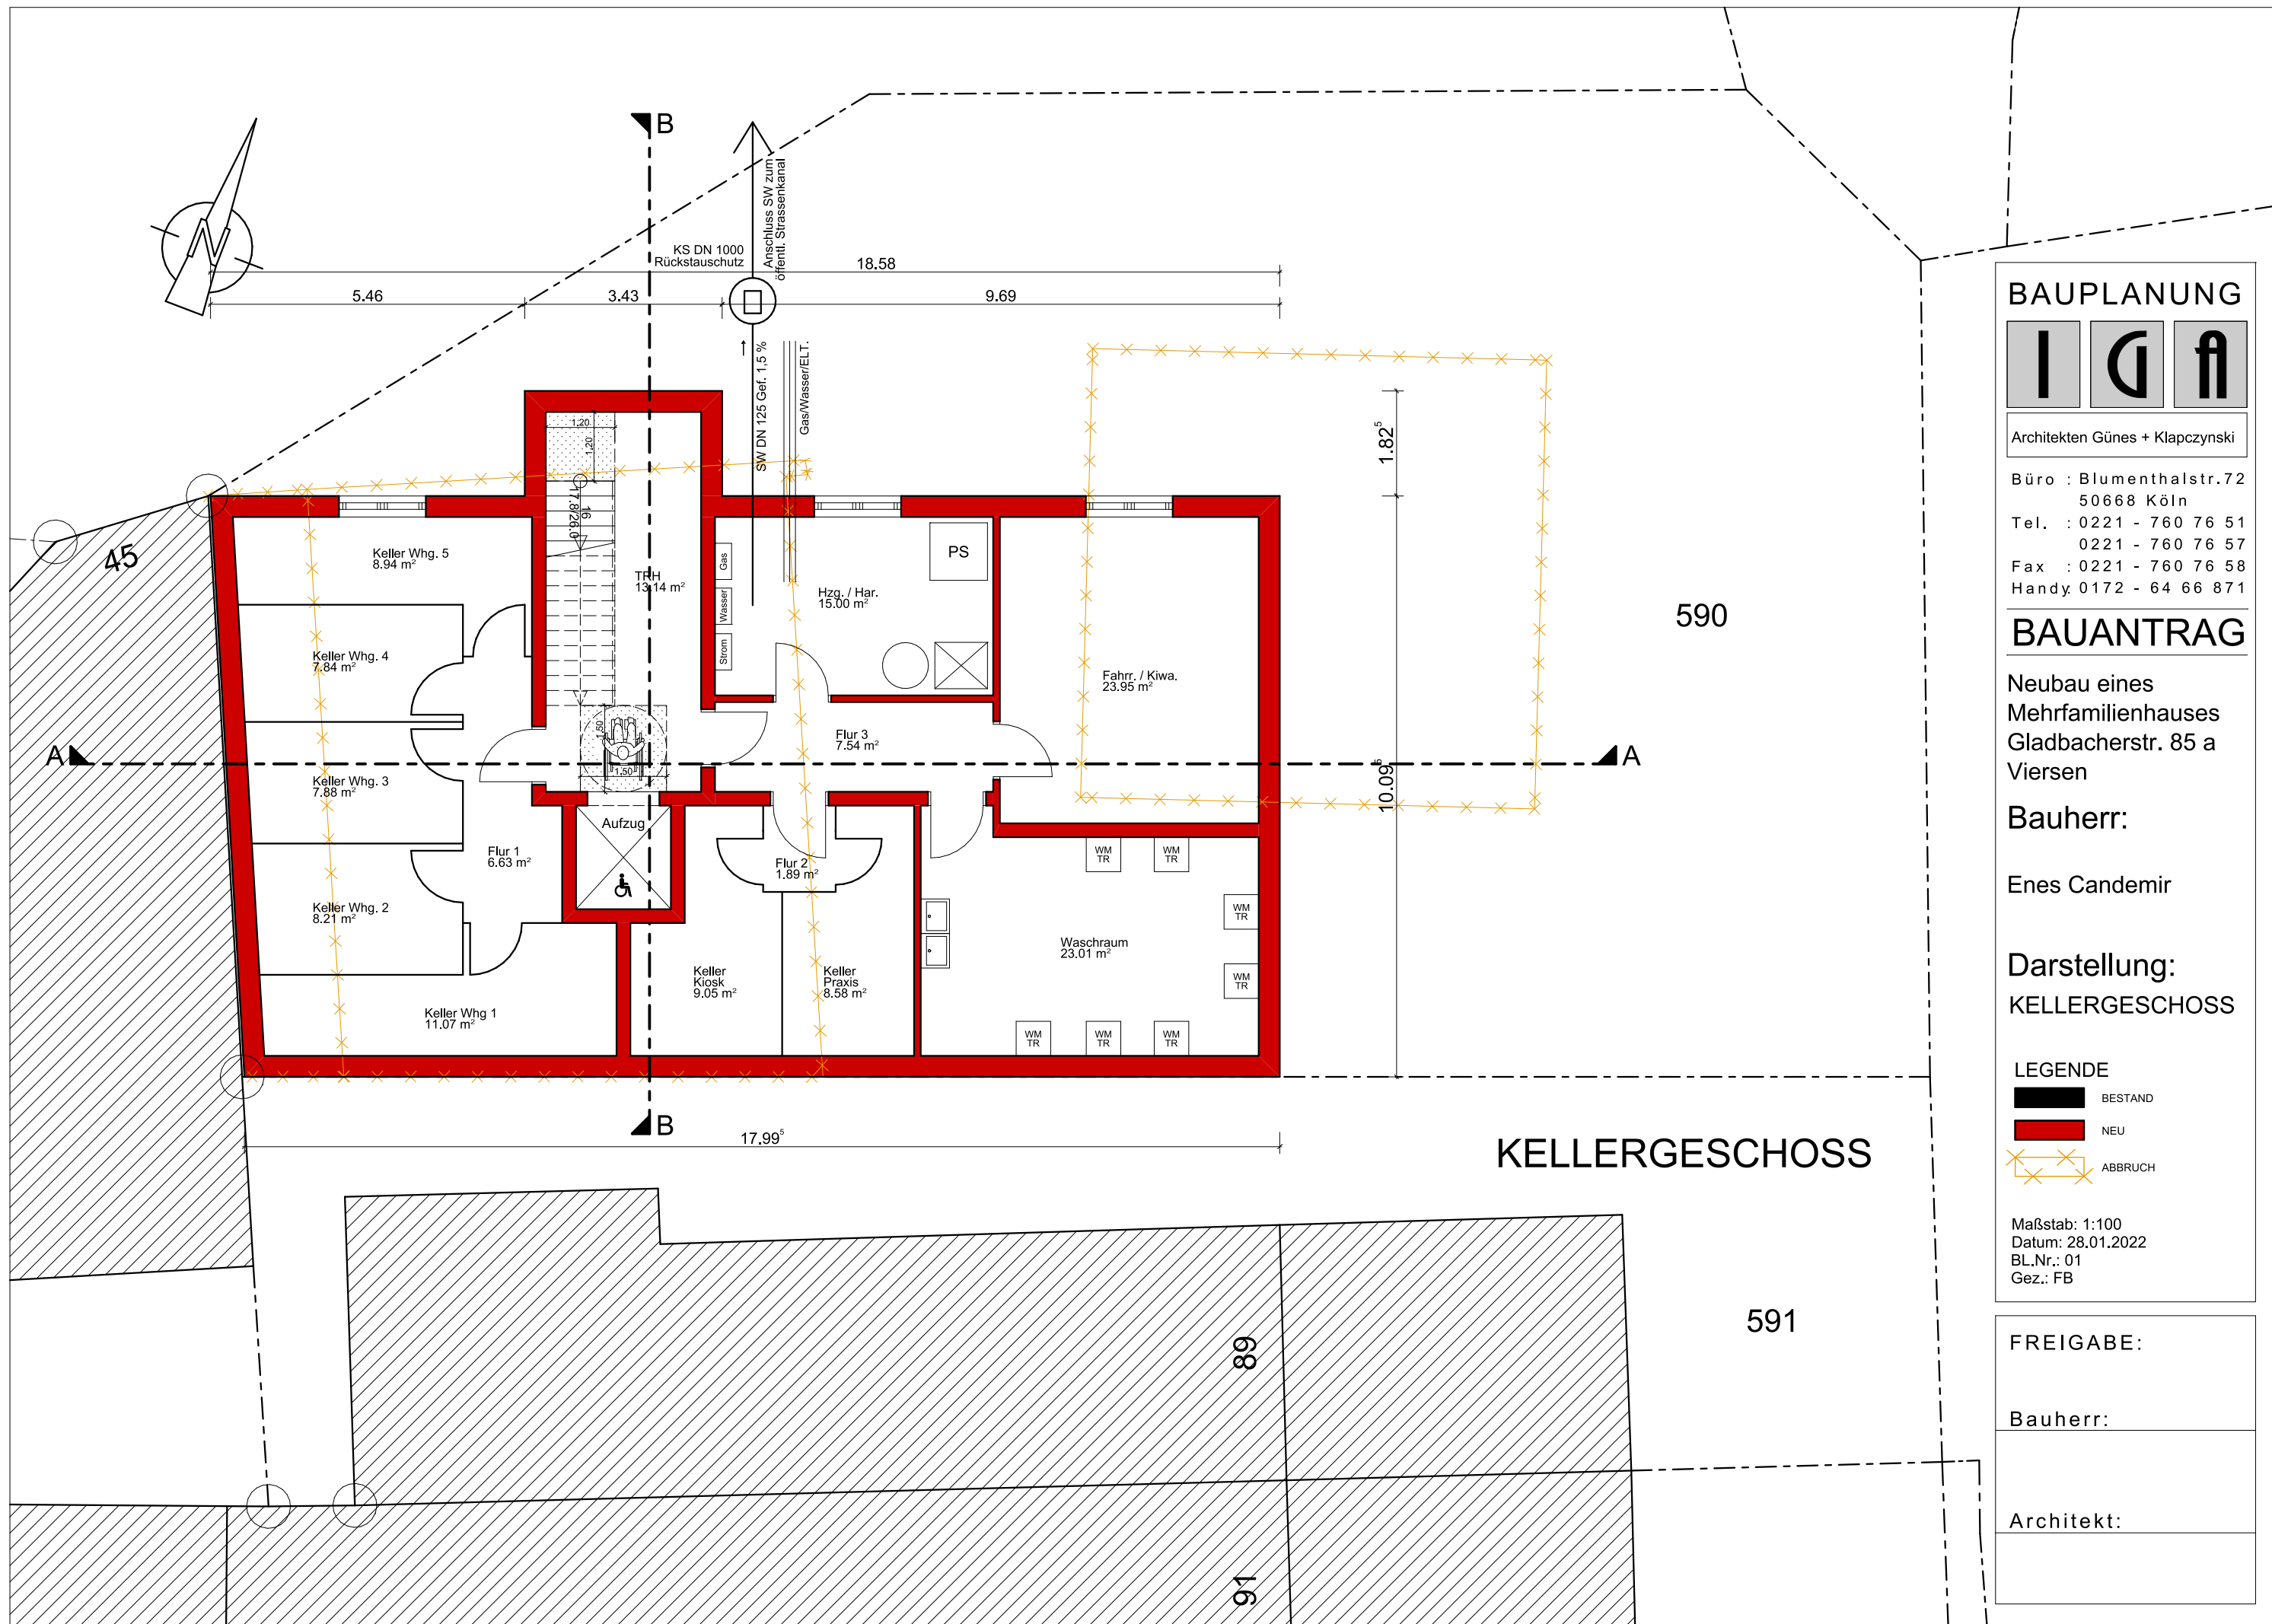

BAUPLANUNG



Architekten Günes + Klapczynski

Büro : Blumenthalstr.72
50668 Köln
Tel. : 0221 - 760 76 51
0221 - 760 76 57
Fax : 0221 - 760 76 58
Handy: 0172 - 64 66 871

BAUANTRAG

Neubau eines
Mehrfamilienhauses
Gladbacherstr. 85 a
Viersen

Bauherr:

Enes Candemir

Darstellung:
KELLERGESCHOSS

LEGENDE

BESTAND

NEU

ABBRUCH

Maßstab: 1:100
Datum: 28.01.2022
BL.Nr.: 01
Gez.: FB

FREIGABE:

Bauherr:

Architekt: